




# PARTER

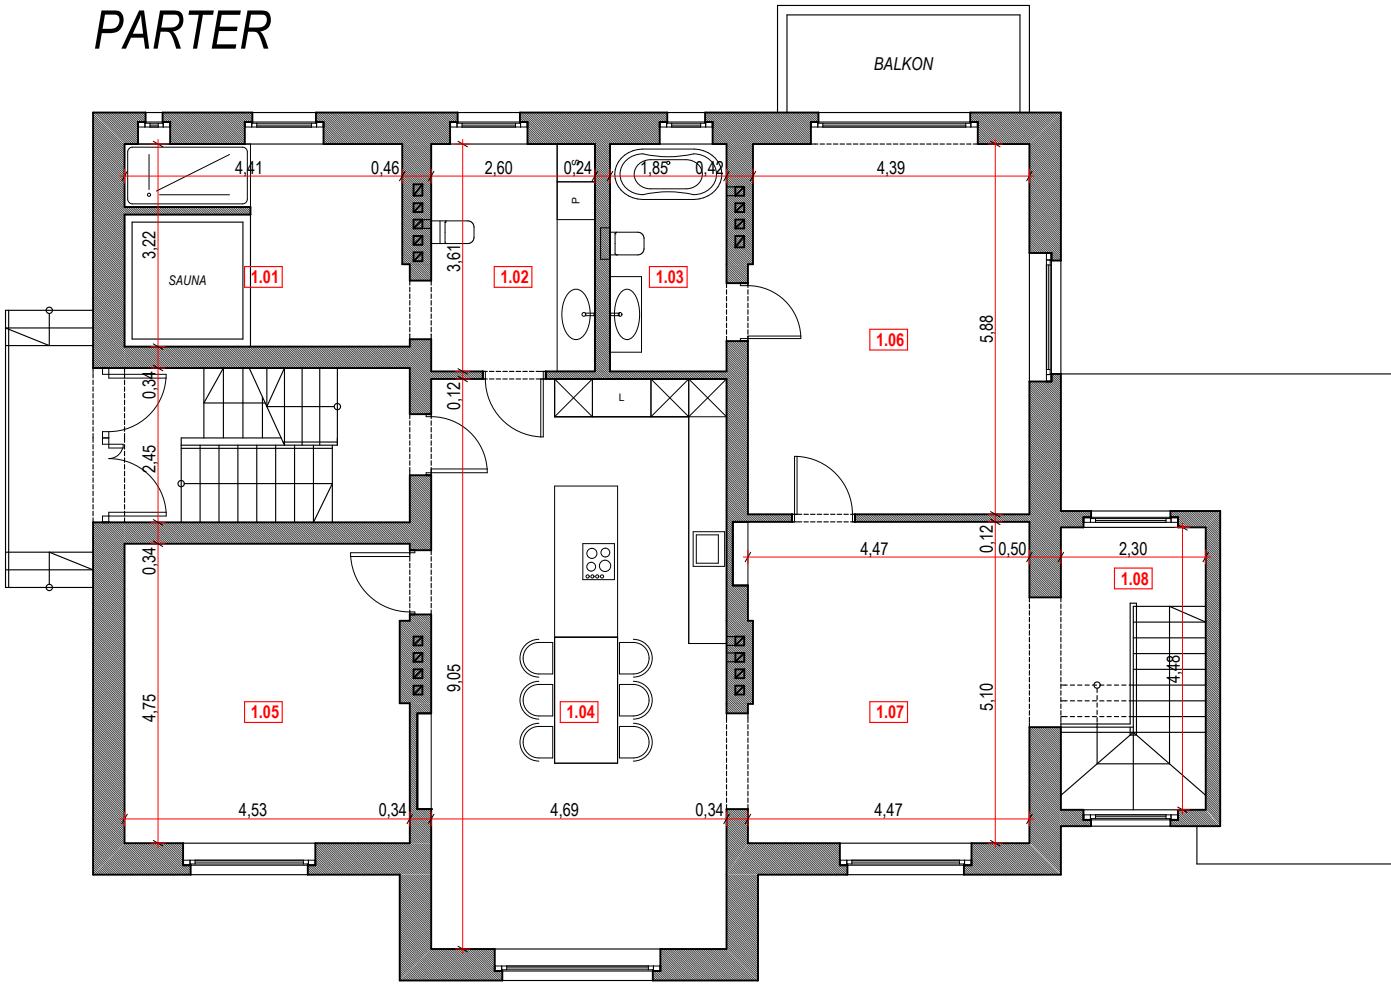

# PIWNICA

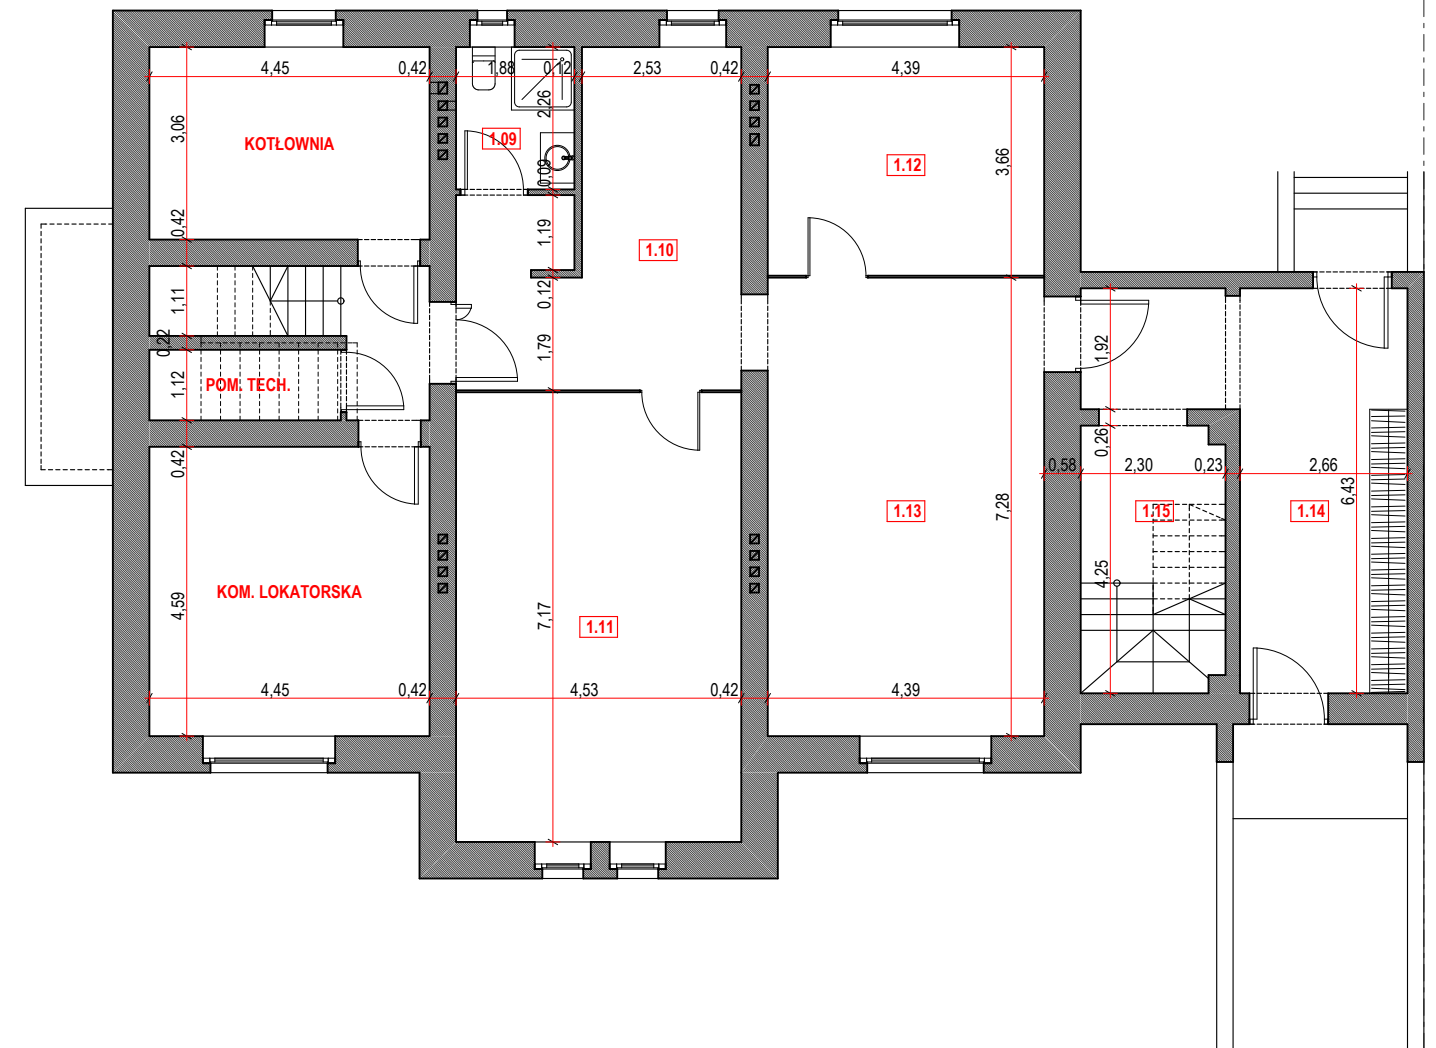

SKALA 1:120

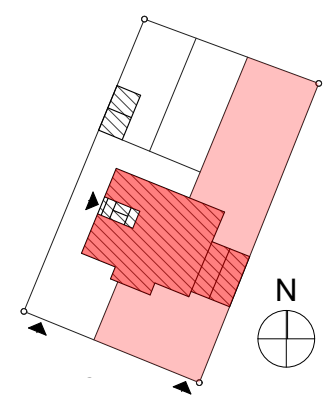

NR LOK.

**01**

TYP	KONDYGNACJA	POWIERZCHNIA
<b>7PK</b>	<b>P+1</b>	<b>283,64</b>

KARTA MIESZKANIA MA CHARAKTER POGLADOWY. POWIERZCHNIA I WYMIARY LOKALU ZOSTAŁY USTALONE NA PODSTAWIE DOKUMENTACJI ARCHIWALNEJ I INWENTARYZACJI, KTÓRE MOGĄ BYĆ OBARCZONE NIEWIELKIMI BŁĘDAMI. WYMIARY POSZCZEGÓLNYCH POMIESZCZEŃ ORAZ PRZEGRÓD PODANO W ŚWIETLE WYKOŃCZONYCH ŚCIAN. POWIERZCHNIA UŻYTKOWA POMIESZCZEŃ I LOKALU OKREŚLONA JEST NA PODSTAWIE ROZP. MIN. ROZW. Z DNIA 11.09.2020r. W SPRAWIE SZCZEGÓŁOWEGO ZAKRESU PROJ. BUD. ORAZ NORMY PN-ISO 9836. POWIERZCHNIA UŻYTKOWA MIERZONA JEST W POZIOMIE PODŁOGI BEZ UWZGLĘDNIENIA LISTEW, COKÓŁÓW, ITP. RZUTY MAJĄ CHARAKTER INFORMACYJNY. PODSTAWĄ REALIZACJI BUDYNKU JEST ZATWIERDZONY POZWOLENIEM NA BUDOWĘ PROJEKT BUDOWLANY I OPRACOWANY NA JEGO PODSTAWIE PROJEKT TECHNICZNY I WYKONAWCZY. DO KAŻDEGO Z LOKALI PRZYPISANO, OZNACZONĄ NA PLANIE SYTUACYJNYM, CZĘŚĆ DZIAŁKI DO WYŁĄCZNEGO UŻYTKOWANIA.

MIESZKANIE NR 1		
Nr pom.	Pomieszczenie	Powierzchnia (m2)
1.01	STREFA SAUNY	14,10
1.02	ŁAZIENKA 1	9,39
1.03	ŁAZIENKA 2	6,68
1.04	KUCHNIA Z ANEKSEM JADALNYM	42,44
1.05	POKÓJ 1	21,33
1.06	POKÓJ 2	26,12
1.07	POKÓJ 3	22,70
1.08	KLATKA SCHODOWA	5,09
1.09	ŁAZIENKA 3	4,25
1.10	GARDEROBA	19,75
1.11	POM. REKREACYJNE	32,34
1.12	POM. POMOCNICZE	15,94
1.13	GABINET	31,96
1.14	PRZEDSIONEK	21,93
1.15	KLATKA SCHODOWA	9,62
		<b>283,64 m2</b>