


POŁOŻENIE LOKALU
NA RZUCIE
KONDYGNACJI PARTERU

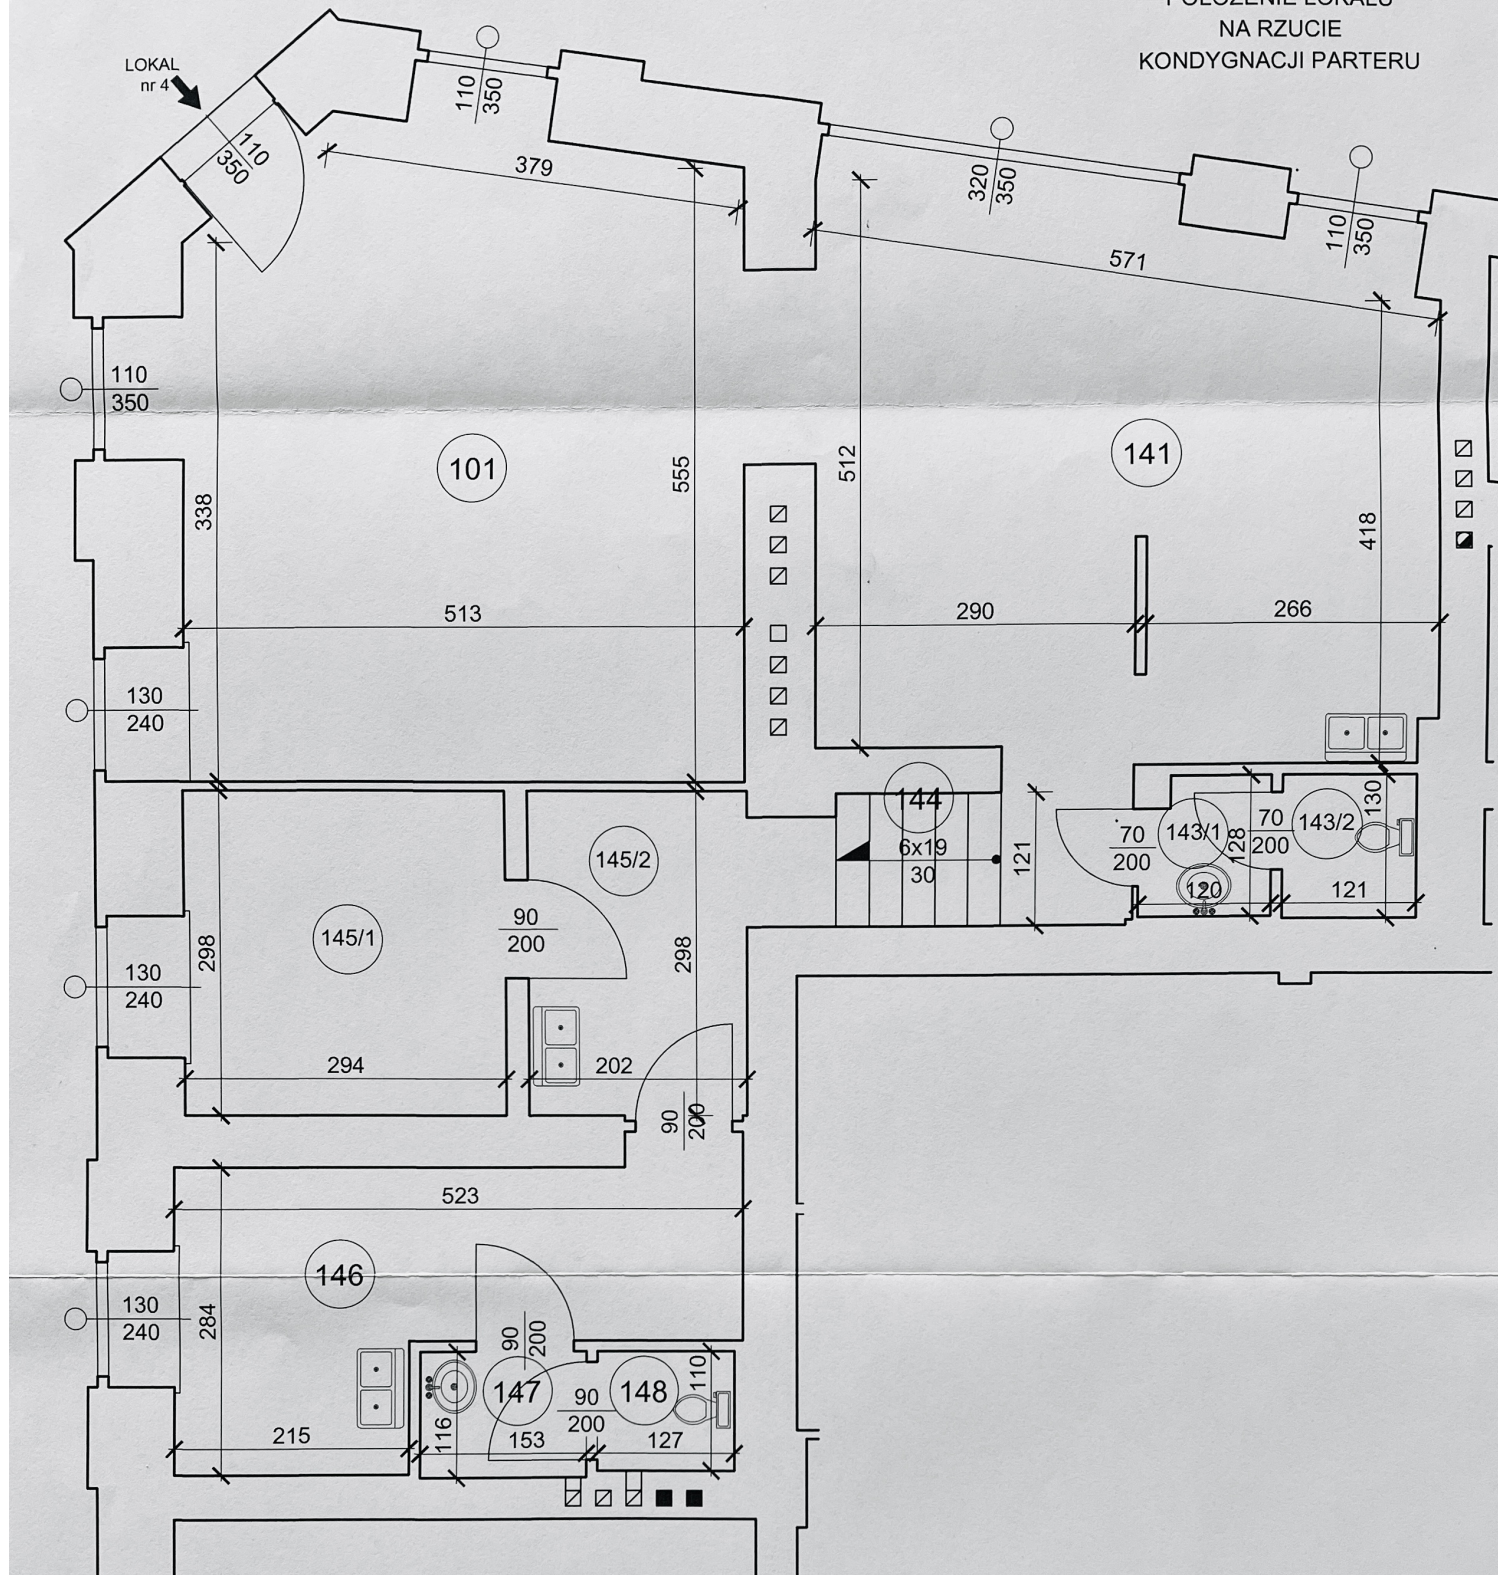

OPRACOWAŁ		HUSIAK BOGDAN		62-035 KORNIK, UL. PROF. ZB. STECKIEGO 25	
KREŚLIŁ		IMIE I		SAMOZIELNY LOKAL NIEMIESZKALNY NR 4	
dr inż. Bogdan Husiak		mgr inż. Maciej Husiak		ADRES: 61-427 POZNAŃ	
NR RYS.		PODPIS		16 NARÓŻNIK UL. ŚW. MARCIN 18	
4		DATA		MAY 2023 r.	
		SKALA		1:50	

Numer pomieszczenia	Funkcja pomieszczenia	Powierzchnia pomieszczenia [w m²]	Powierzchnia użytkowa lokalu [w m²]
LOKAL NIEMIESZKALNY NR 4			
101	POM. UŻYTKOWE	29,46	29,46
141	POM. UŻYTKOWE	28,64	28,64
143/1	WC	1,45	1,45
143/2	WC	1,57	1,57
145/1	POM. UŻYTKOWE	8,76	8,76
145/2	POM. UŻYTKOWE	6,07	6,07
146	POM. UŻYTKOWE	11,43	11,43
147	POM. SANITARNE	1,77	1,77
148	WC	1,40	1,40
144	SCHODY	3,65	3,65
RAZEM			94,20