


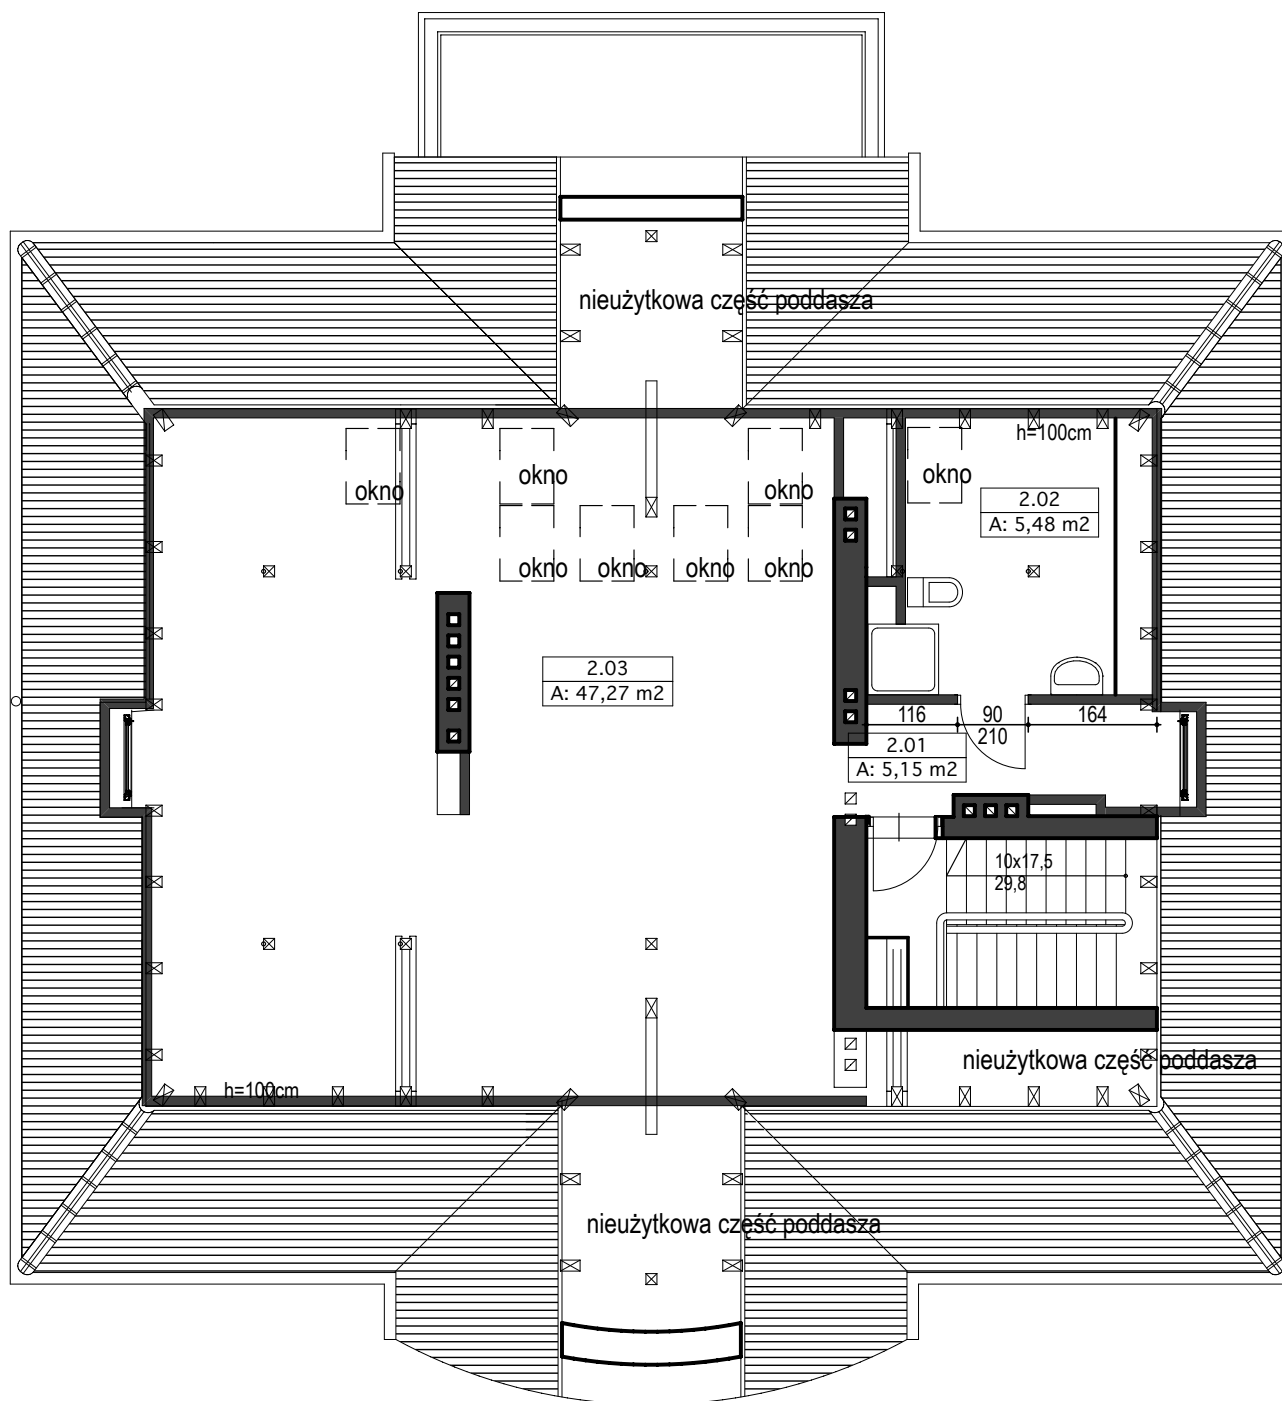

Zestawienie Pomieszczeń adaptowane poddasze POWIERZCHNIA W LINII PODŁOGI wylczone wg. normy PN ISO 9836		
Numer pomieszczenia	Nazwa strefy	Powierzchnia
2.01	przedpokój	5,2
2.02	łazienka	9,2
2.03	Pokój z aneksem kuchennym	72,6
		87,0 m2

Zestawienie Pomieszczeń-poddasze wylczone wg. normy PN-070 B-02365	
Numer pomieszczenia	Powierzchnia
2.01	5,2
2.02	5,5
2.03	47,3
	58,0 m2