


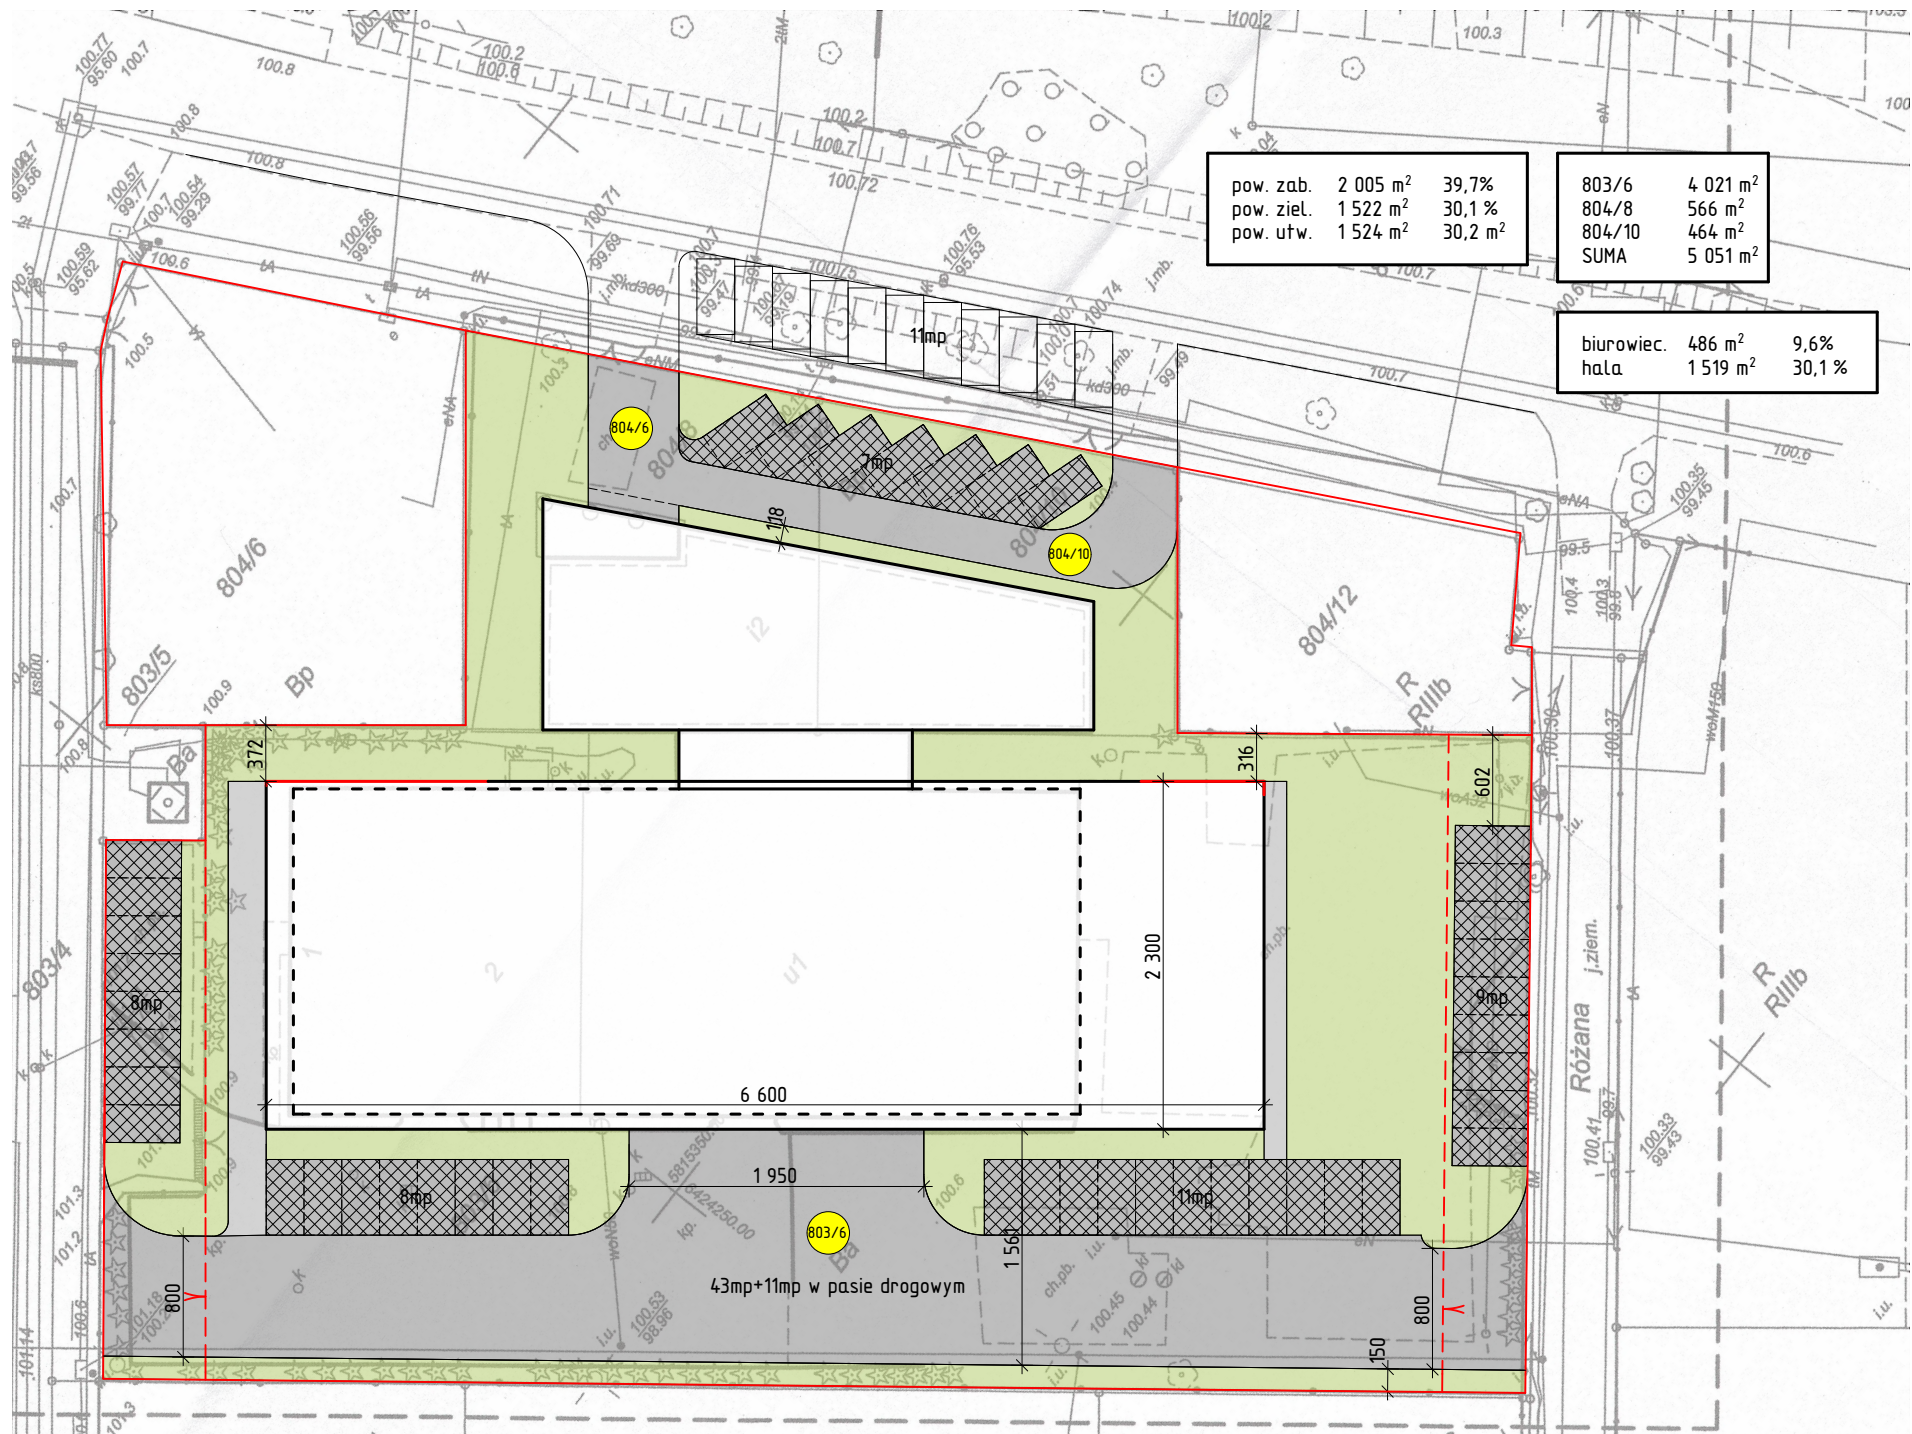

CALCA

CALCA-ARCHITEKTURA DLA BIZNESU UL.ZWIERZYNIECKA 3 60-813 POZNAŃ TEL_6000_355_73

INWESTOR : AFT Sp. z o. o.

OBIEKT : Budynek biurowy i hala produkcyjna

ADRES : Suchy Las, ul.Zielna

TYTUŁ RYSUNKU : Zagospodarowanie terenu A - dz. nr. 803/6, 804/8, 804/10

PROJEKTANCI : mgr inż. arch. Marcin Piątek

ASYSTENT : mgr inż. arch. Łukasz Pawtuś

mgr inż. arch. Michał Sakowski

SKALA : 1:500

NR RYSUNKU : R.1

DATA : 01.2019