II WERSJA

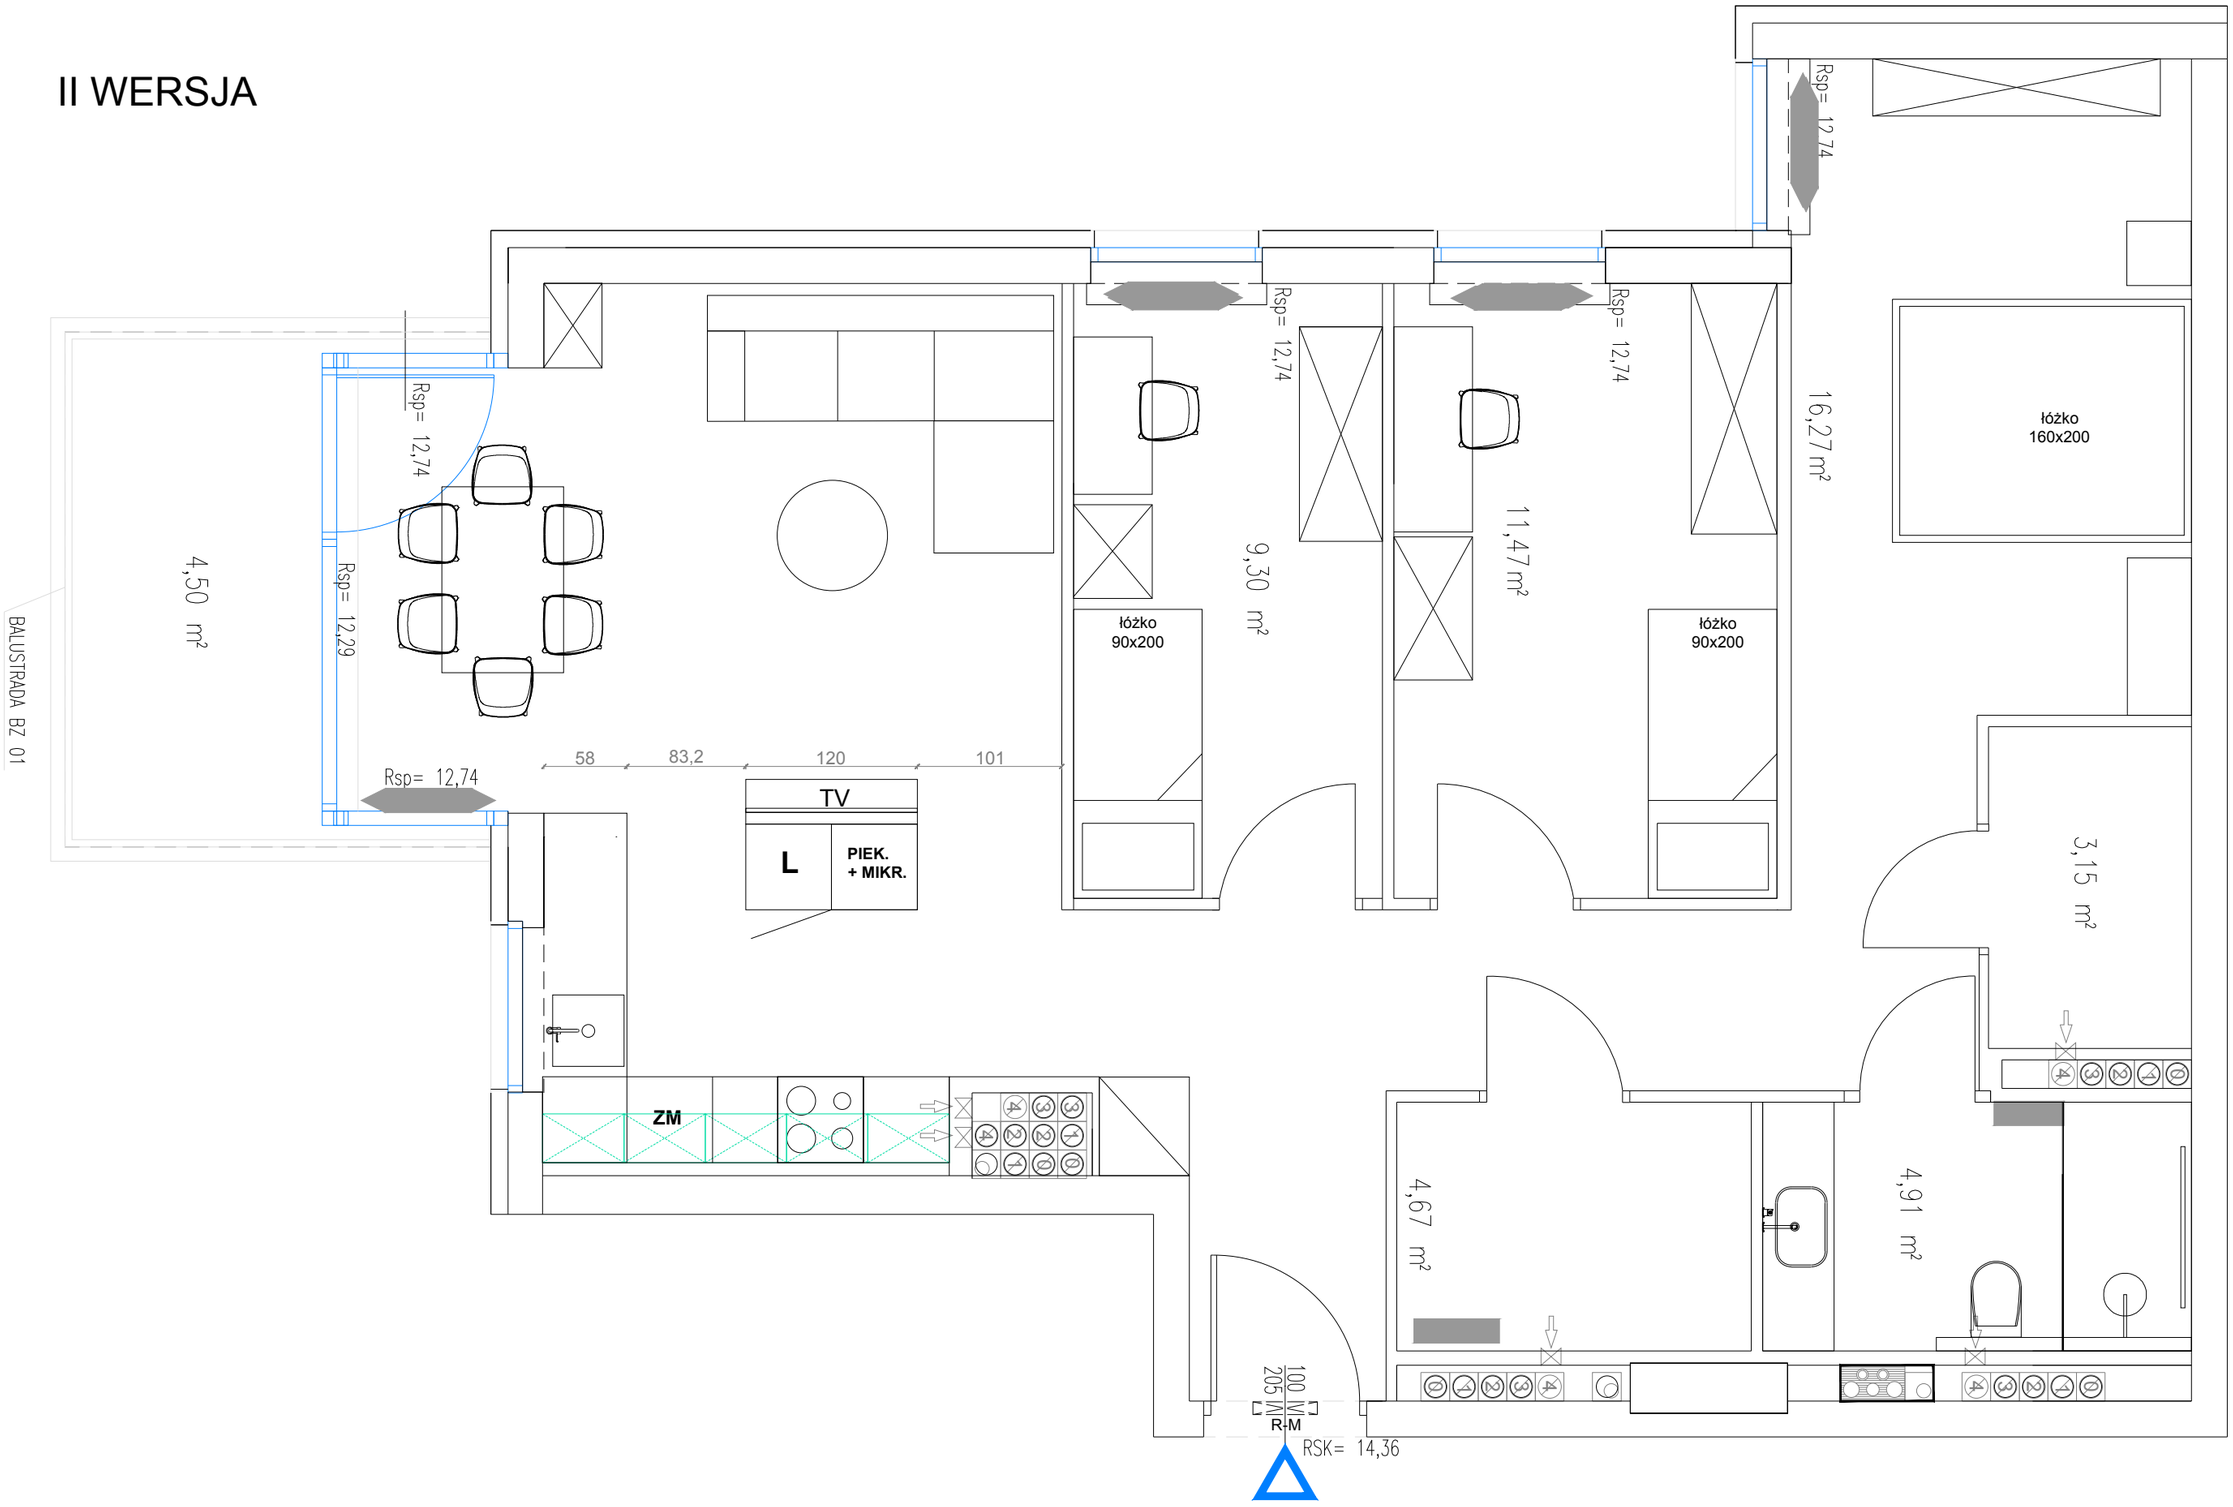
Rsp= 12,74
Rsp= 12,74
Rsp= 12,74
Rsp= 12,74
Rsp= 12,29
Rsp= 12,74
16,27 m²
łóżko
160x200
11,47 m²
9,30 m²
łóżko
90x200
łóżko
90x200
4,50 m²
BALUSTRADA BZ 01
58
83,2
120
101
TV
L
PIEK.
+ MIKR.
3,15 m²
ZM
4,67 m²
4,91 m²
100 M
205 M
R-M
RSK= 14,36