III WERSJA

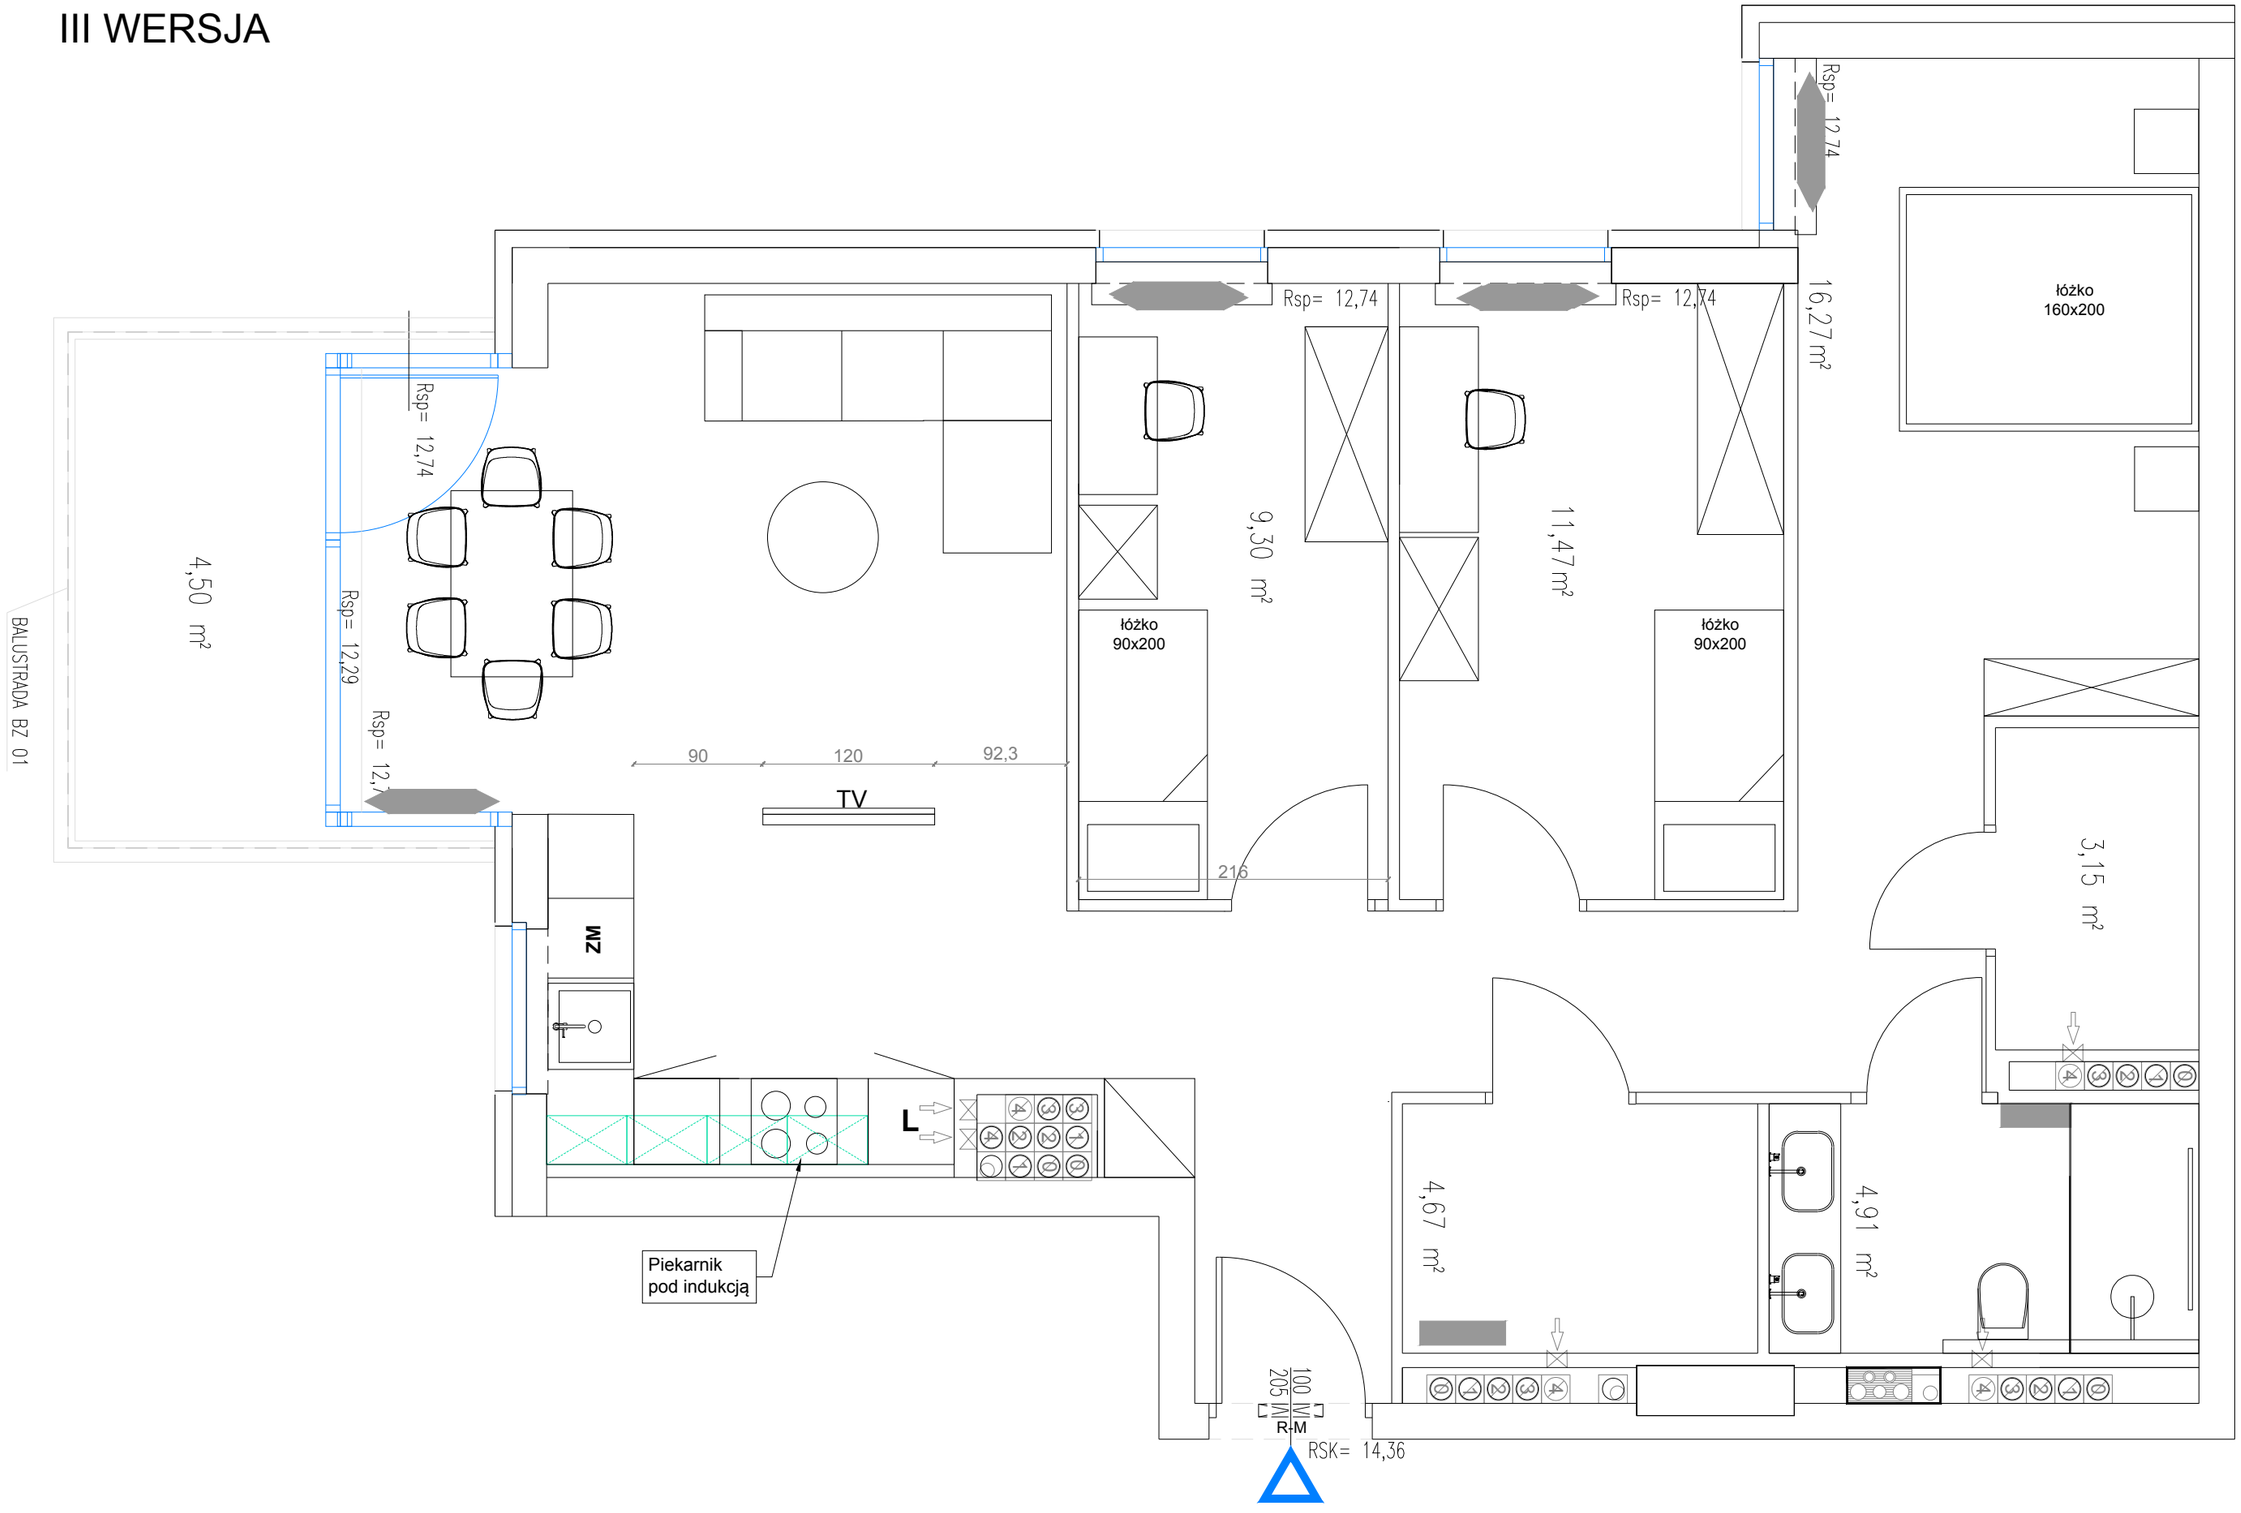
Rsp= 12,74
16,27 m²
łóżko
160x200
Rsp= 12,74
Rsp= 12,74
Rsp= 12,74
4,50 m²
Rsp= 12,29
Rsp= 12,74
9,30 m²
11,47 m²
łóżko
90x200
łóżko
90x200
90
120
92,3
TV
216
3,15 m²
ZM
L
Piekarnik
pod indukcją
4,67 m²
4,91 m²
100 IVI
205 IVI
R-M
RSK= 14,36
BALUSTRADA BZ 01