V WERSJA

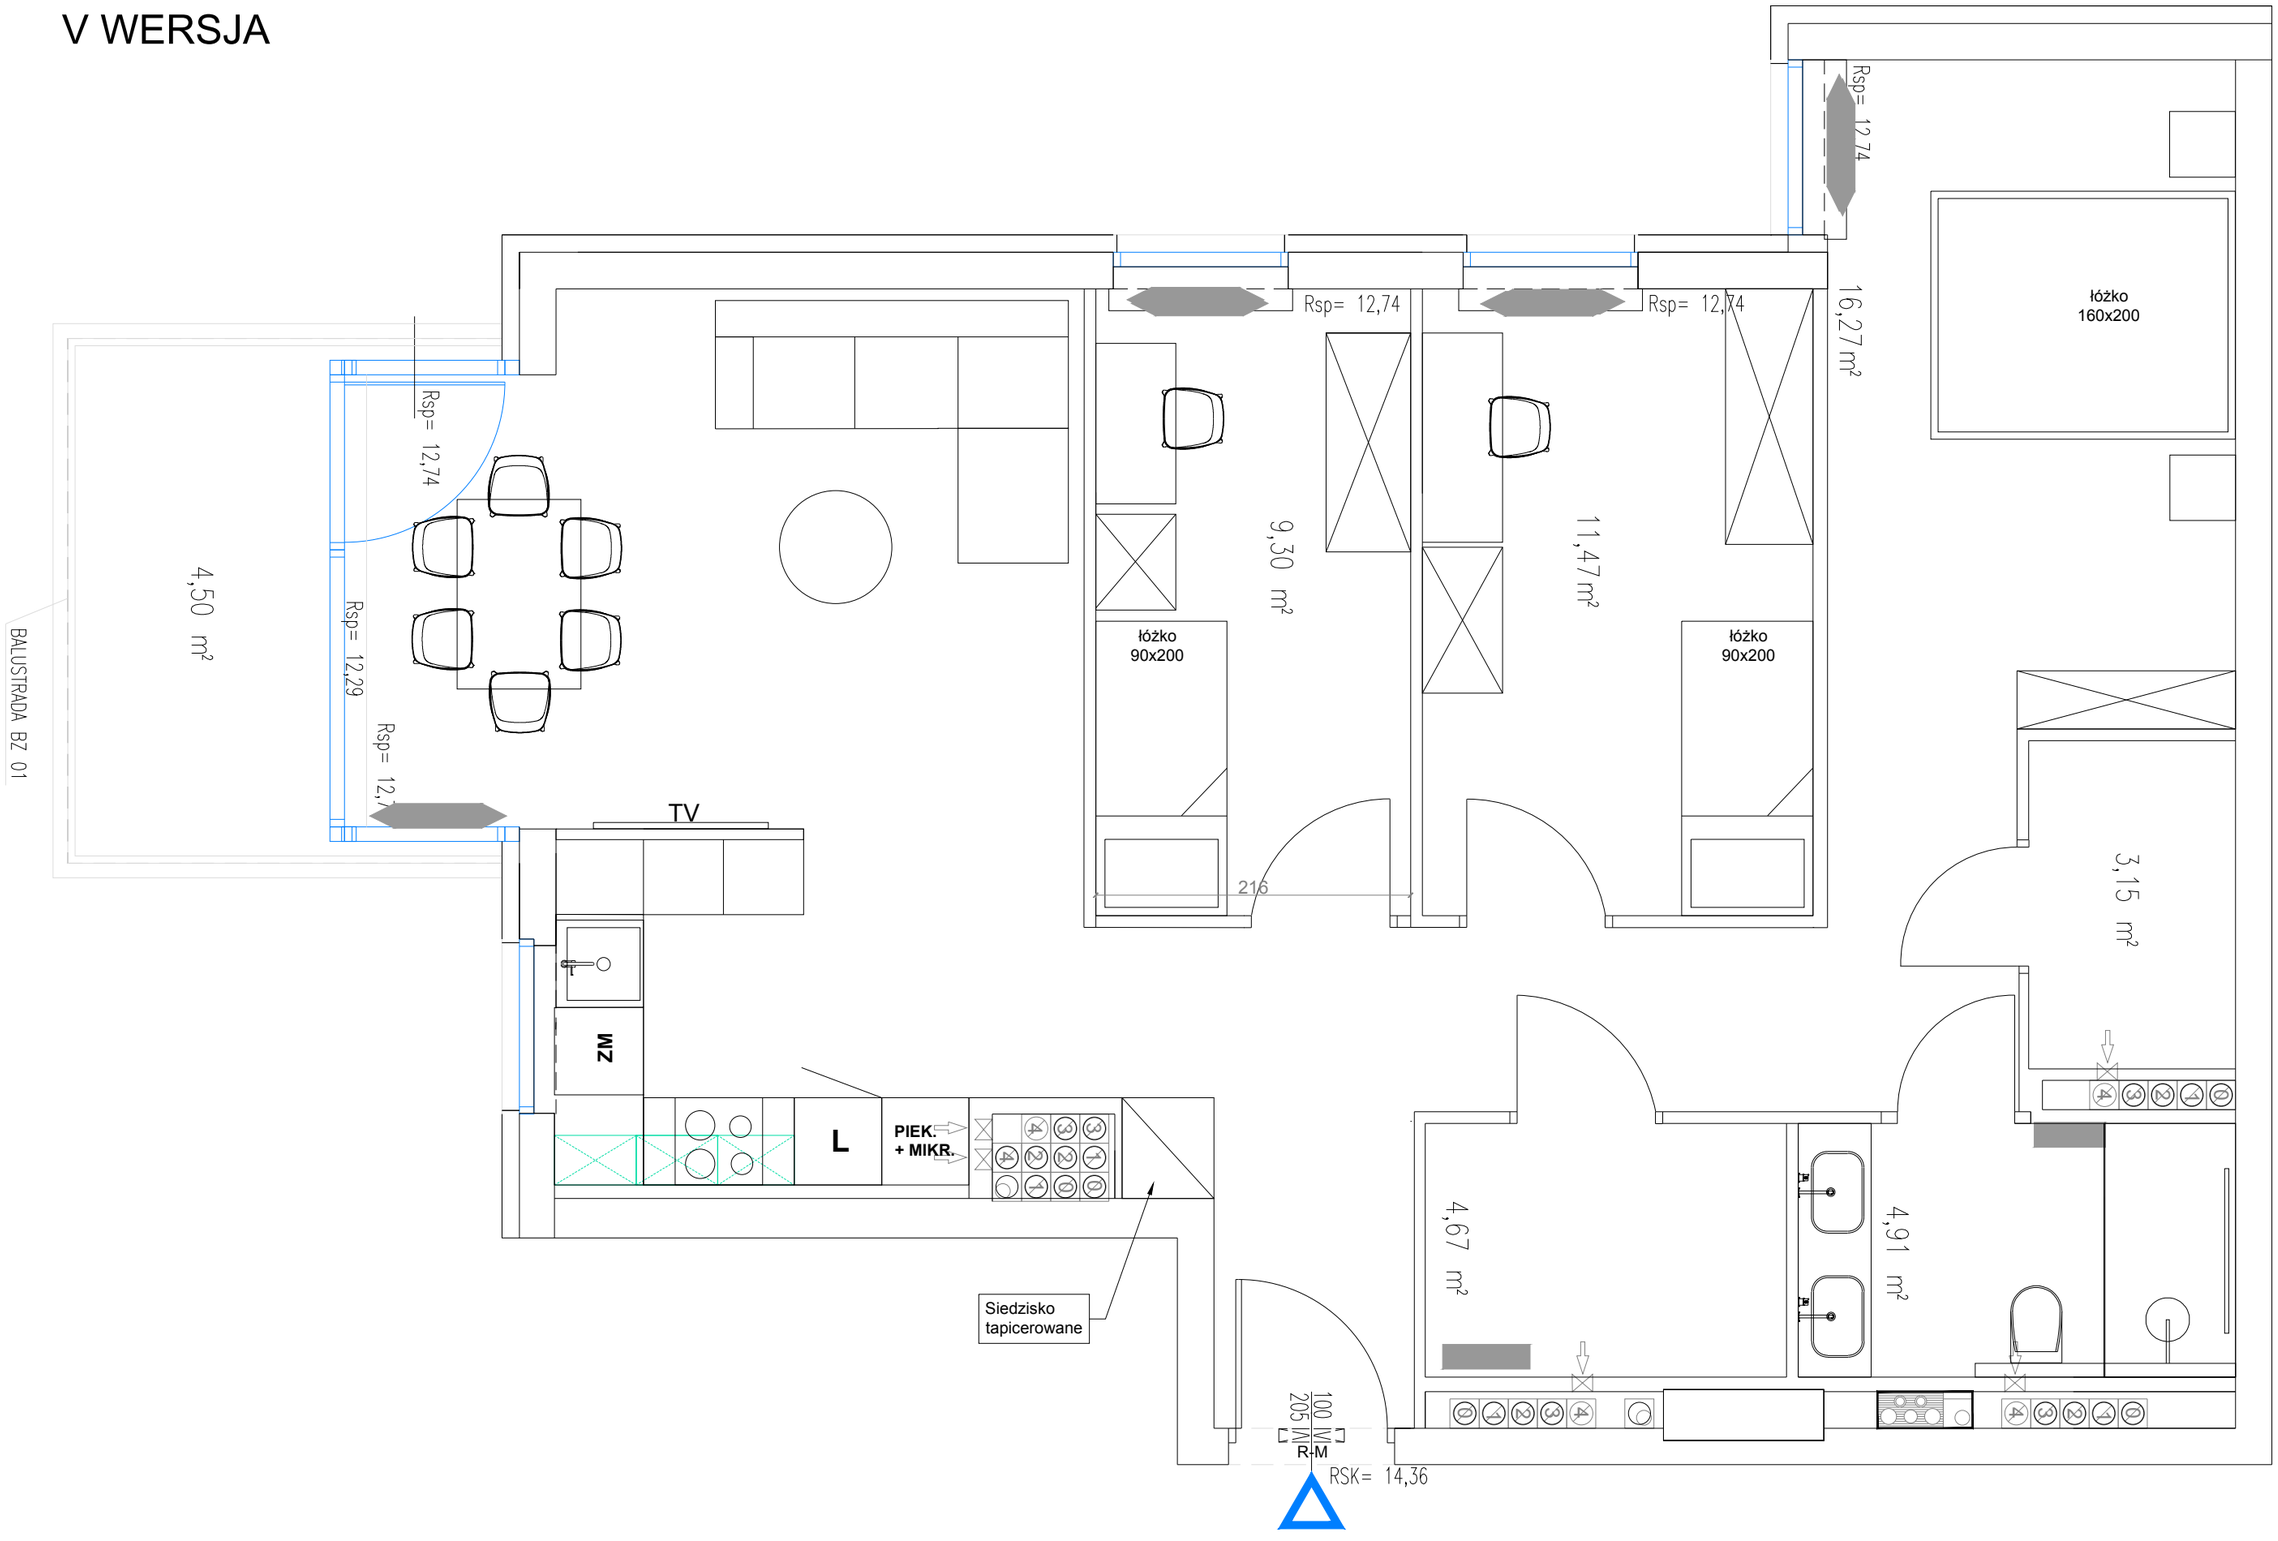
Rsp= 12,74
Rsp= 12,74
Rsp= 12,74
16,27 m²
łóżko
160x200
9,30 m²
11,47 m²
łóżko
90x200
łóżko
90x200
216
4,50 m²
Rsp= 12,74
Rsp= 12,29
Rsp= 12,
BALUSTRADA BZ 01
TV
ZM
L
PIEK.
+ MIKR.
Siedzisko
tapicerowane
3,15 m²
4,67 m²
4,91 m²
100
205
R-M
RSK= 14,36