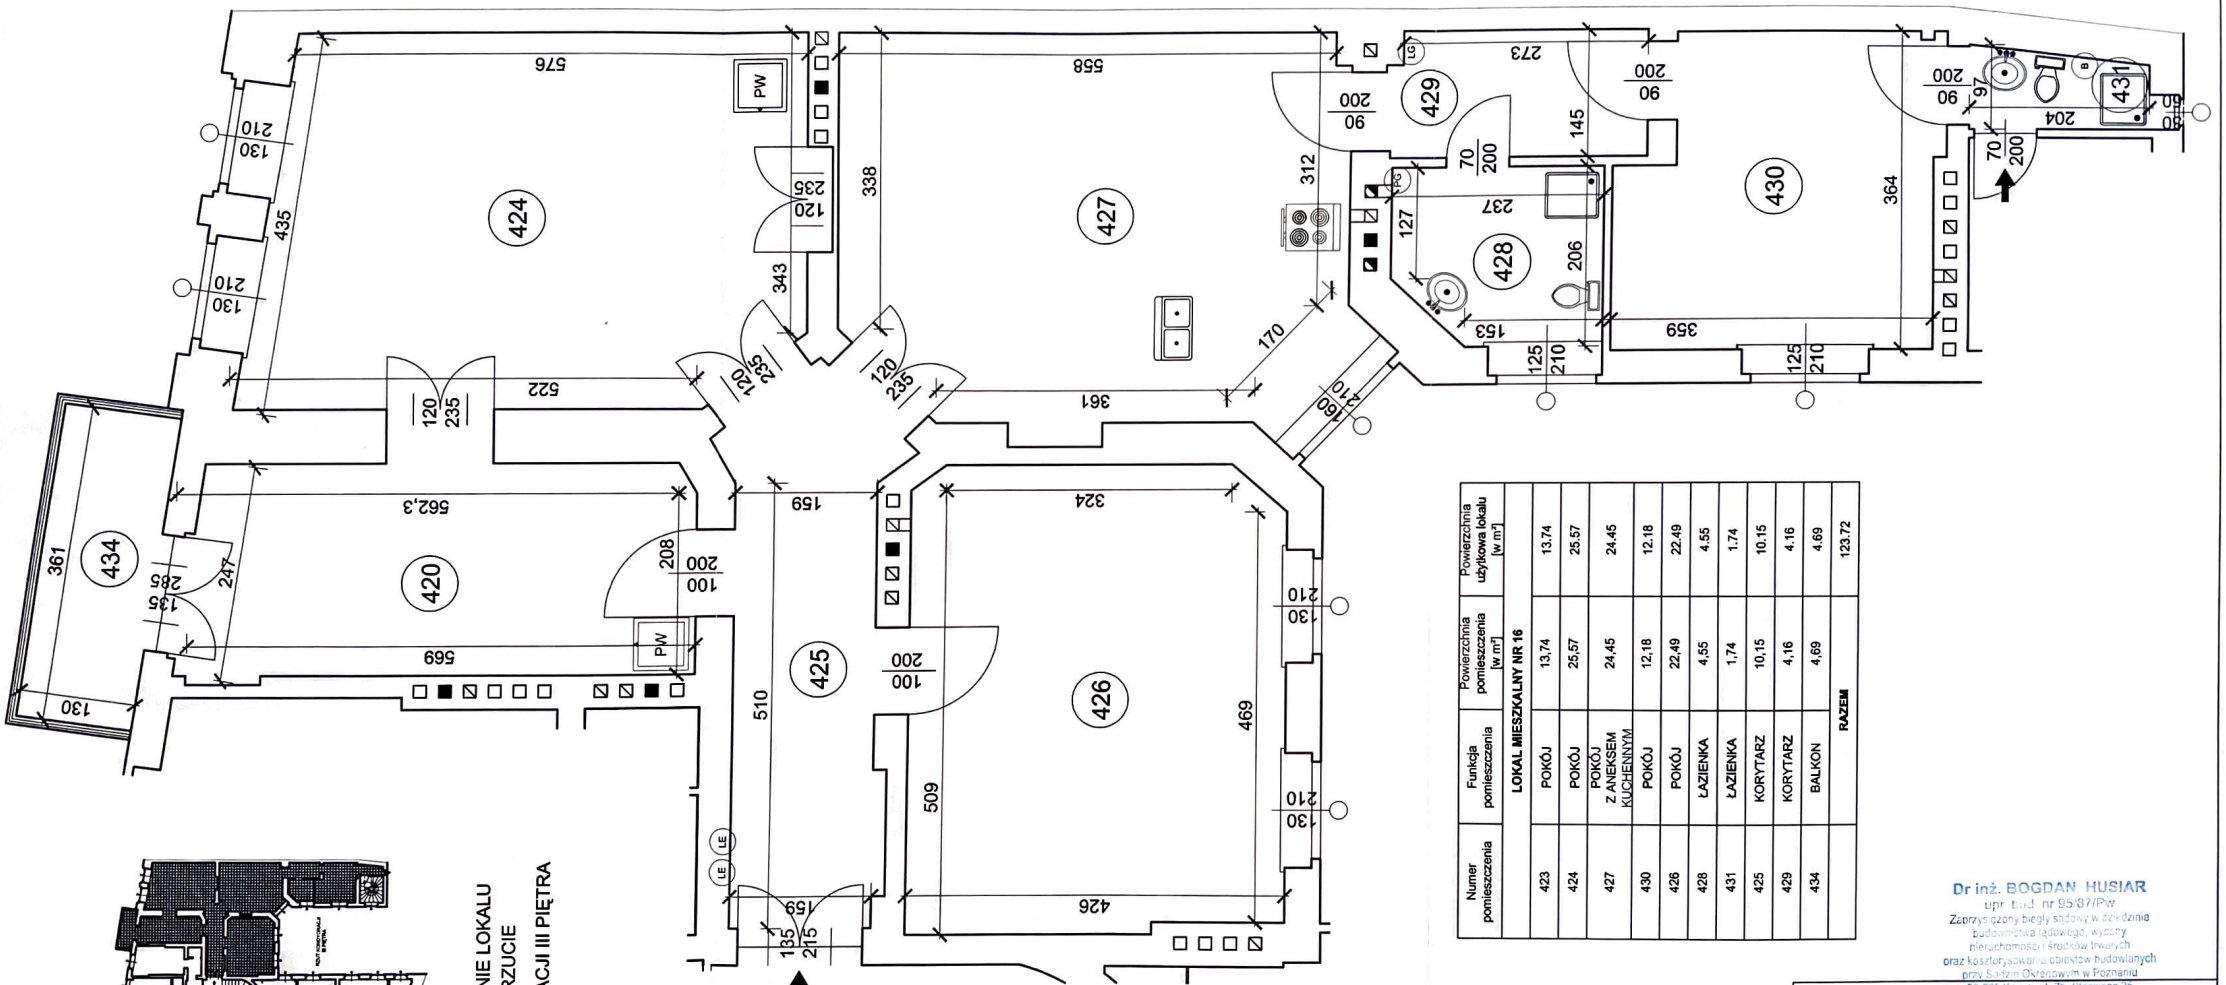

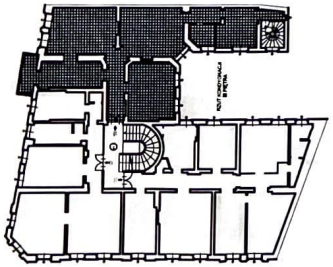

POŁOŻENIE LOKALU
NA RZUCIE
KONDYGNACJI III PIĘTRA

Numer pomieszczenia	Funkcja pomieszczenia	Powierzchnia pomieszczenia [w m²]	Powierzchnia użytkowa lokalu [w m²]
	LOKAL MIESZKALNY NR 16		
423	POKÓJ	13,74	13.74
424	POKÓJ	25,57	25.57
427	POKÓJ Z ANEKSEM KUCHENNYM	24,45	24.45
430	POKÓJ	12,18	12.18
426	POKÓJ	22,49	22.49
428	ŁAZIENKA	4,55	4.55
431	ŁAZIENKA	1,74	1.74
425	KORYTARZ	10,15	10.15
429	KORYTARZ	4,16	4.16
434	BALKON	4,69	4.69
	RAZEM		123.72

Dr inż. BOGDAN HUSIAR
upr. bud. nr 95/87/Pw
Zaprzysiężony biegły sądowy w dziedzinie budownictwa lądowego, wyceny nieruchomości i środków trwałych oraz kosztorysowania obiektów budowlanych przy Sądzie Okręgowym w Poznaniu
62-035 Kórnik, ul. Zb. Steckiego 25

HUSIAR BOGDAN 62-035 KÓRNIK, UL. PROF. ZB. STECKIEGO 25

SAMODZIELNY LOKAL NIEMIESZKALNY NR 16
ADRES: 61-827 POZNAŃ,
AL. KAROLA MARCINKOWSKIEGO 16 NAROŻNIK UL. ŚW. MARCIN 18

	IMIĘ I NAZWISKO	PODPIS	DATA	LIPIEC 2013 r.
KREŚLIŁ	mgr inż. Maciej Husiar		SKALA	1:50
OPRACOWAŁ	dr inż. Bogdan Husiar		NR RYS.	16/1